





観音寺市社会福祉センター 2階 第1、2会議室 (講義、演習室)

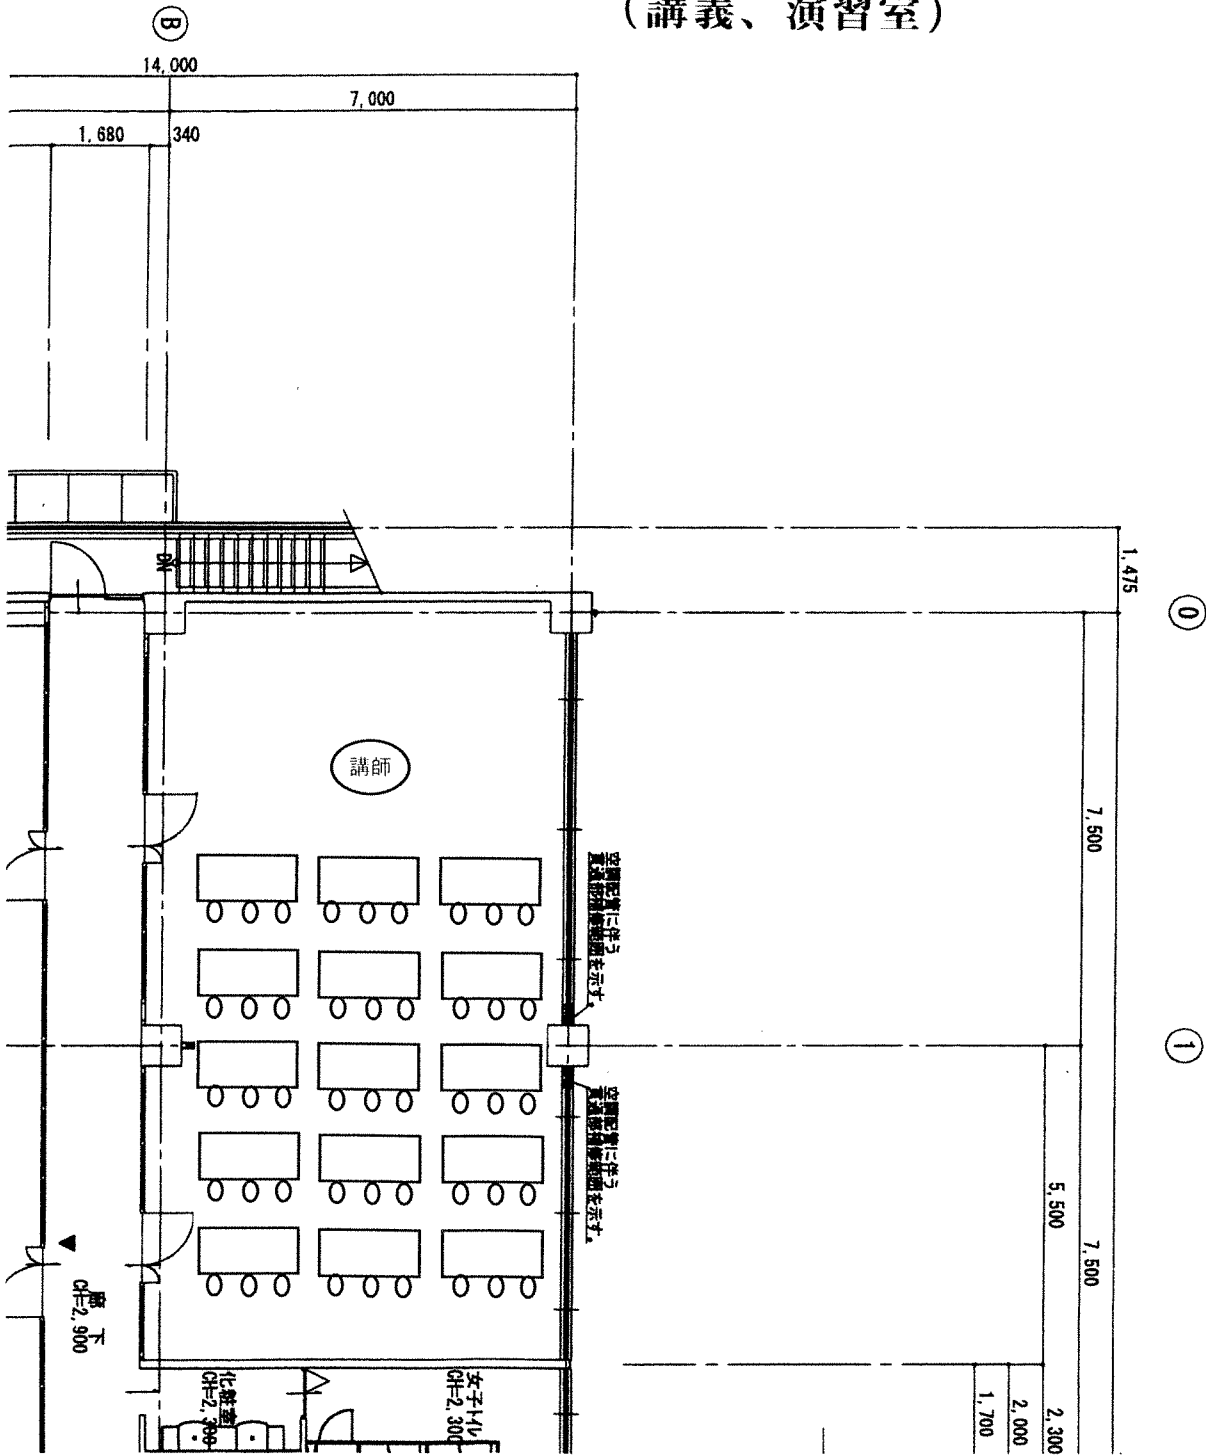

観音寺市社会福祉センター 2階 第1、2会議室 (実技演習室)

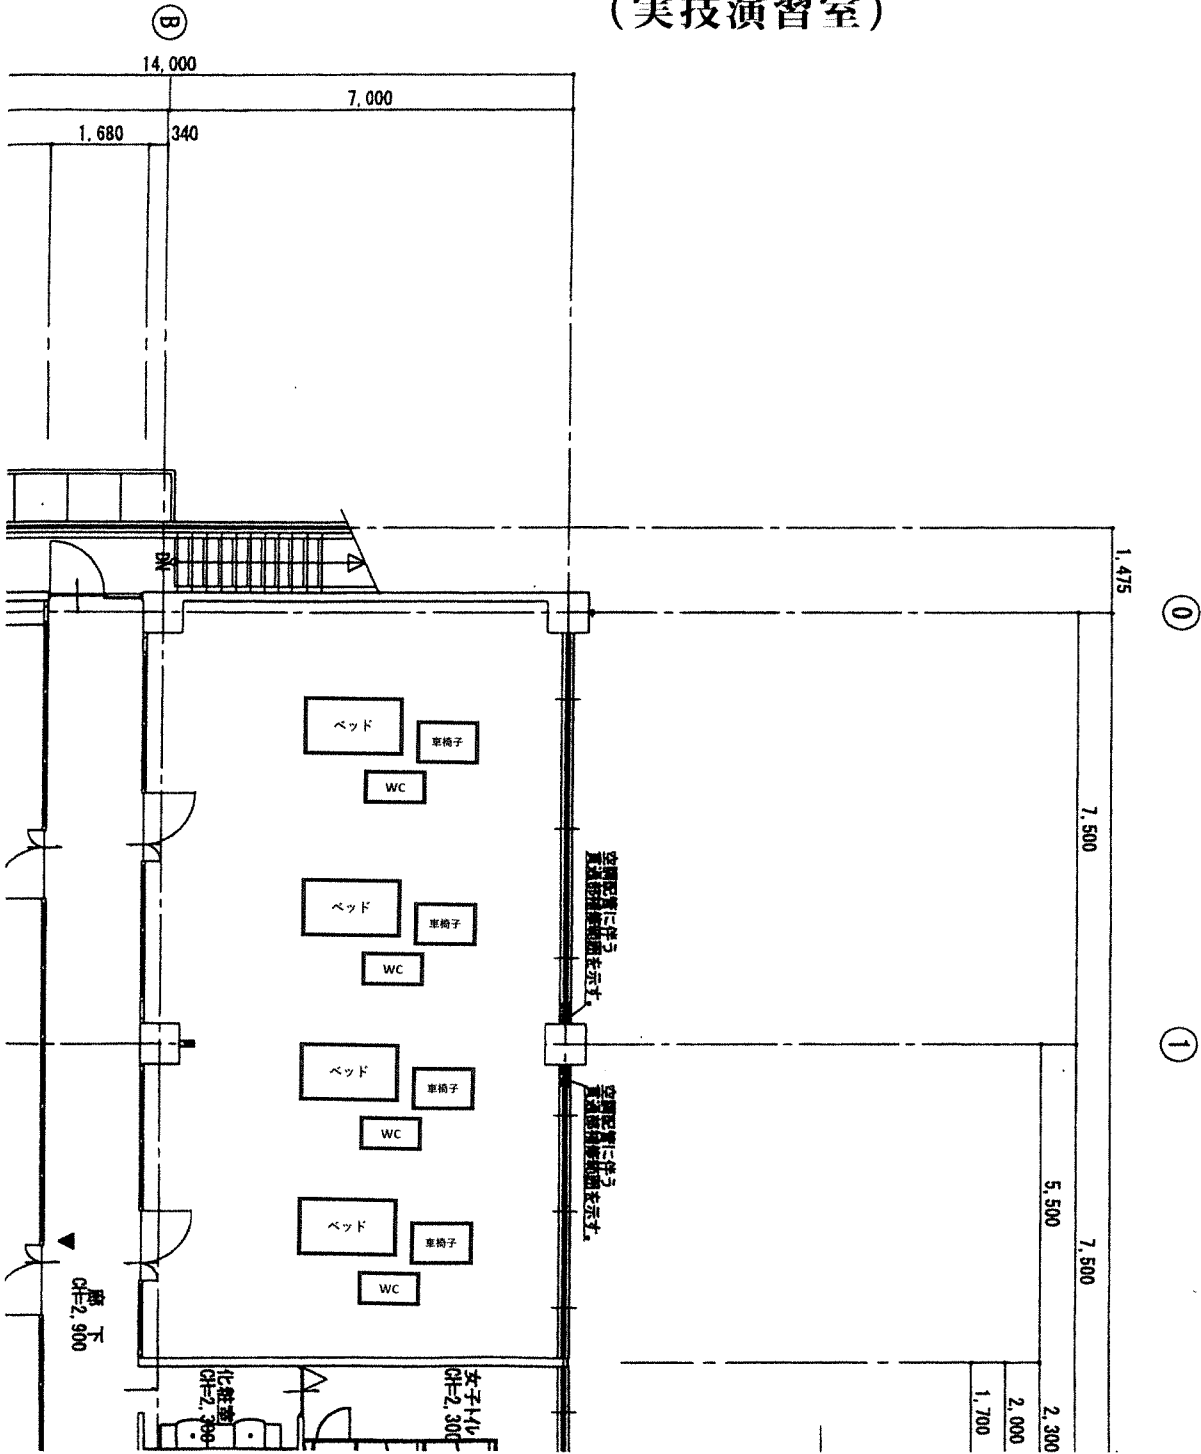

観音寺市社会福祉センター 2階 第3会議室 (講義、演習室)

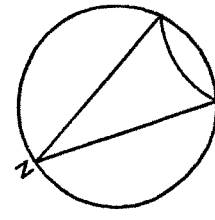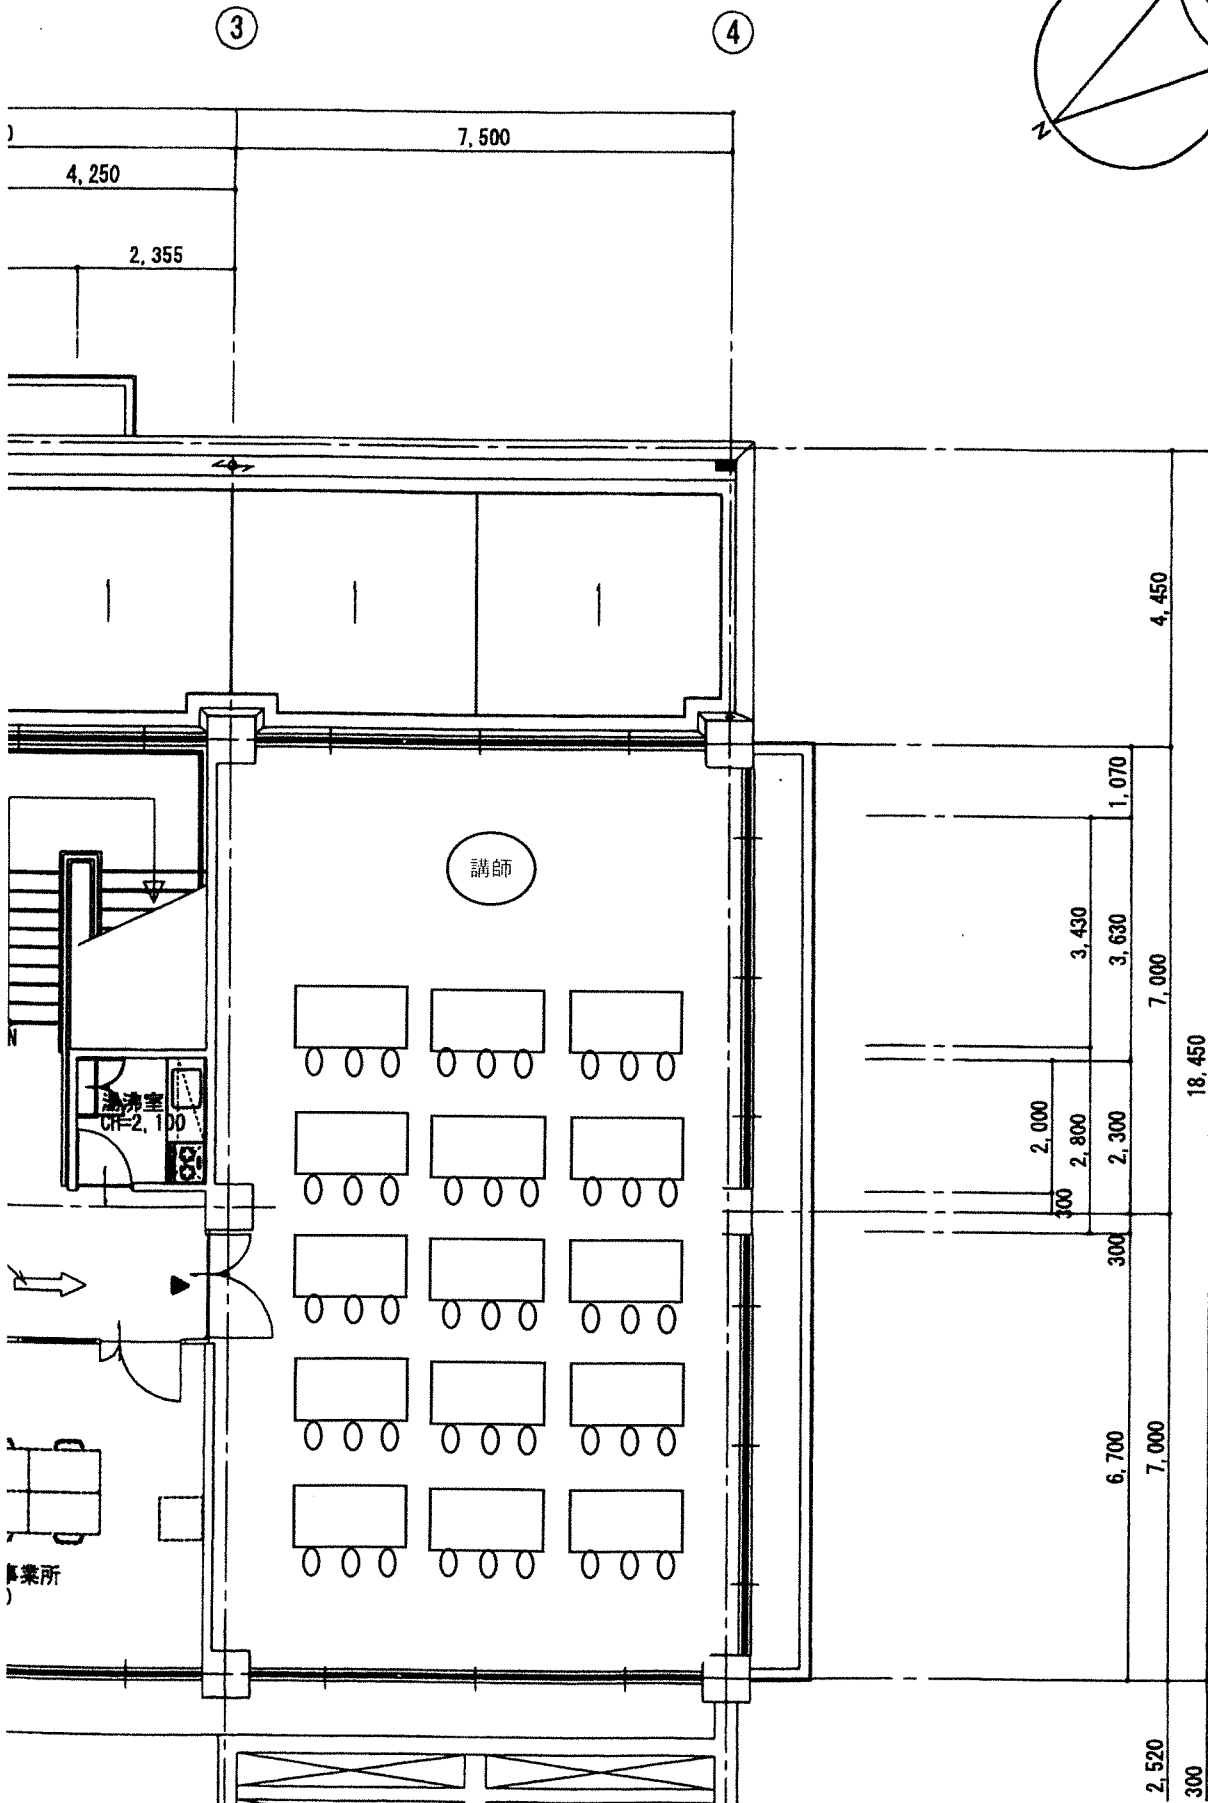

2階内部仕上

室名	第1...
下地	仕
天井	PB 吹付け化粧板
壁	PB 天竺木化粧板
床	杉材 カーペット敷
巾木	木 艶木合板継付

室名	訪問介護
下地	仕
天井	PB 吹付け化粧板
壁	PB ビニル壁紙貼
床	杉材 長尺塩ビシ
巾木	PB ソフト巾木

室名	居宅介護支
下地	仕
天井	PB 吹付け化粧板 EPフック
壁	PB ビニル壁紙貼
床	杉材 長尺塩ビシ
巾木	PB ソフト巾木

室名	男子
下地	仕
天井	PB EPフック
壁	貼 半圓形化粧
床	杉材 杉材化粧
巾木	杉材

室名	清掃
下地	仕
天井	PB EPフック
壁	杉材 EP塗り
床	杉材 ビニル化粧
巾木	杉材 ソフト巾木

①

②

③